FORGES ET CHANTIERS DE LA MÉDITERRANÉE

N° 17

BOUVINES

CUIRASSÉ GARDE-CÔTES

Construit sur les plans de Mr. de Bussy, Inpecteur Général du Génie Maritime.

SORTIE DES ARBRES PORTE-HELICE ET SUPPORTS EXTÉRIEURS

Échelle 0m05 p. mètre.

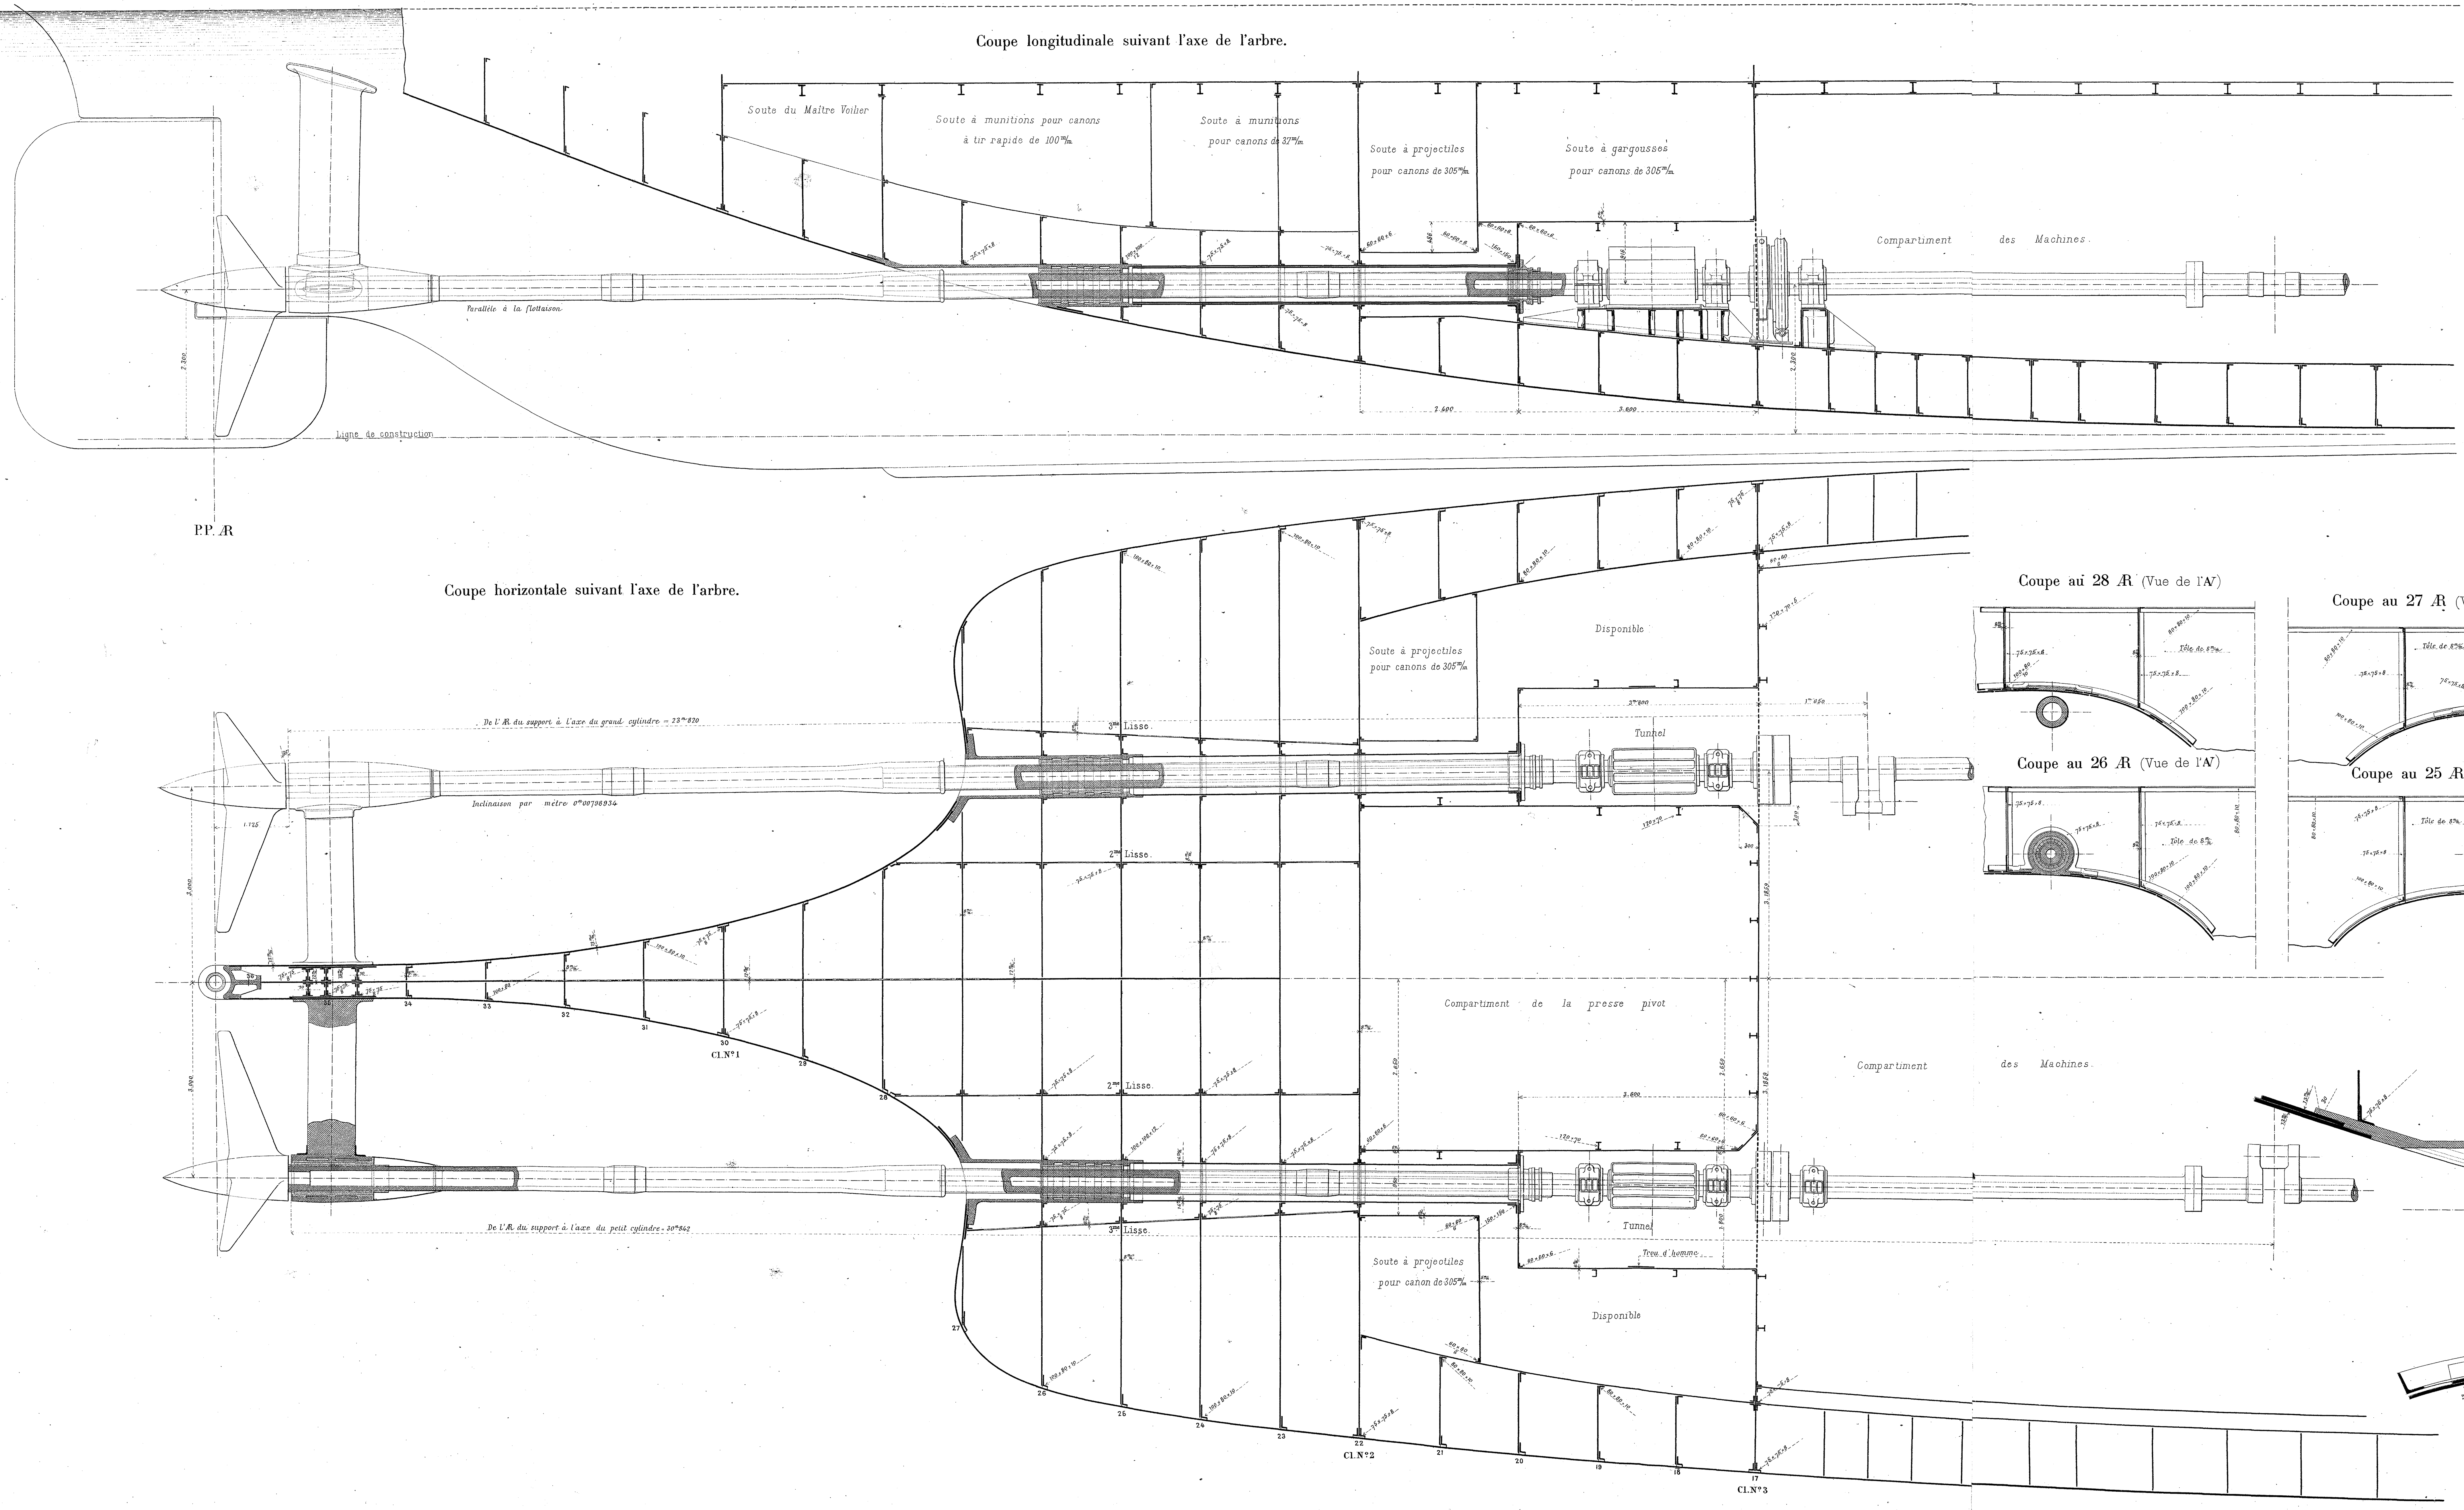

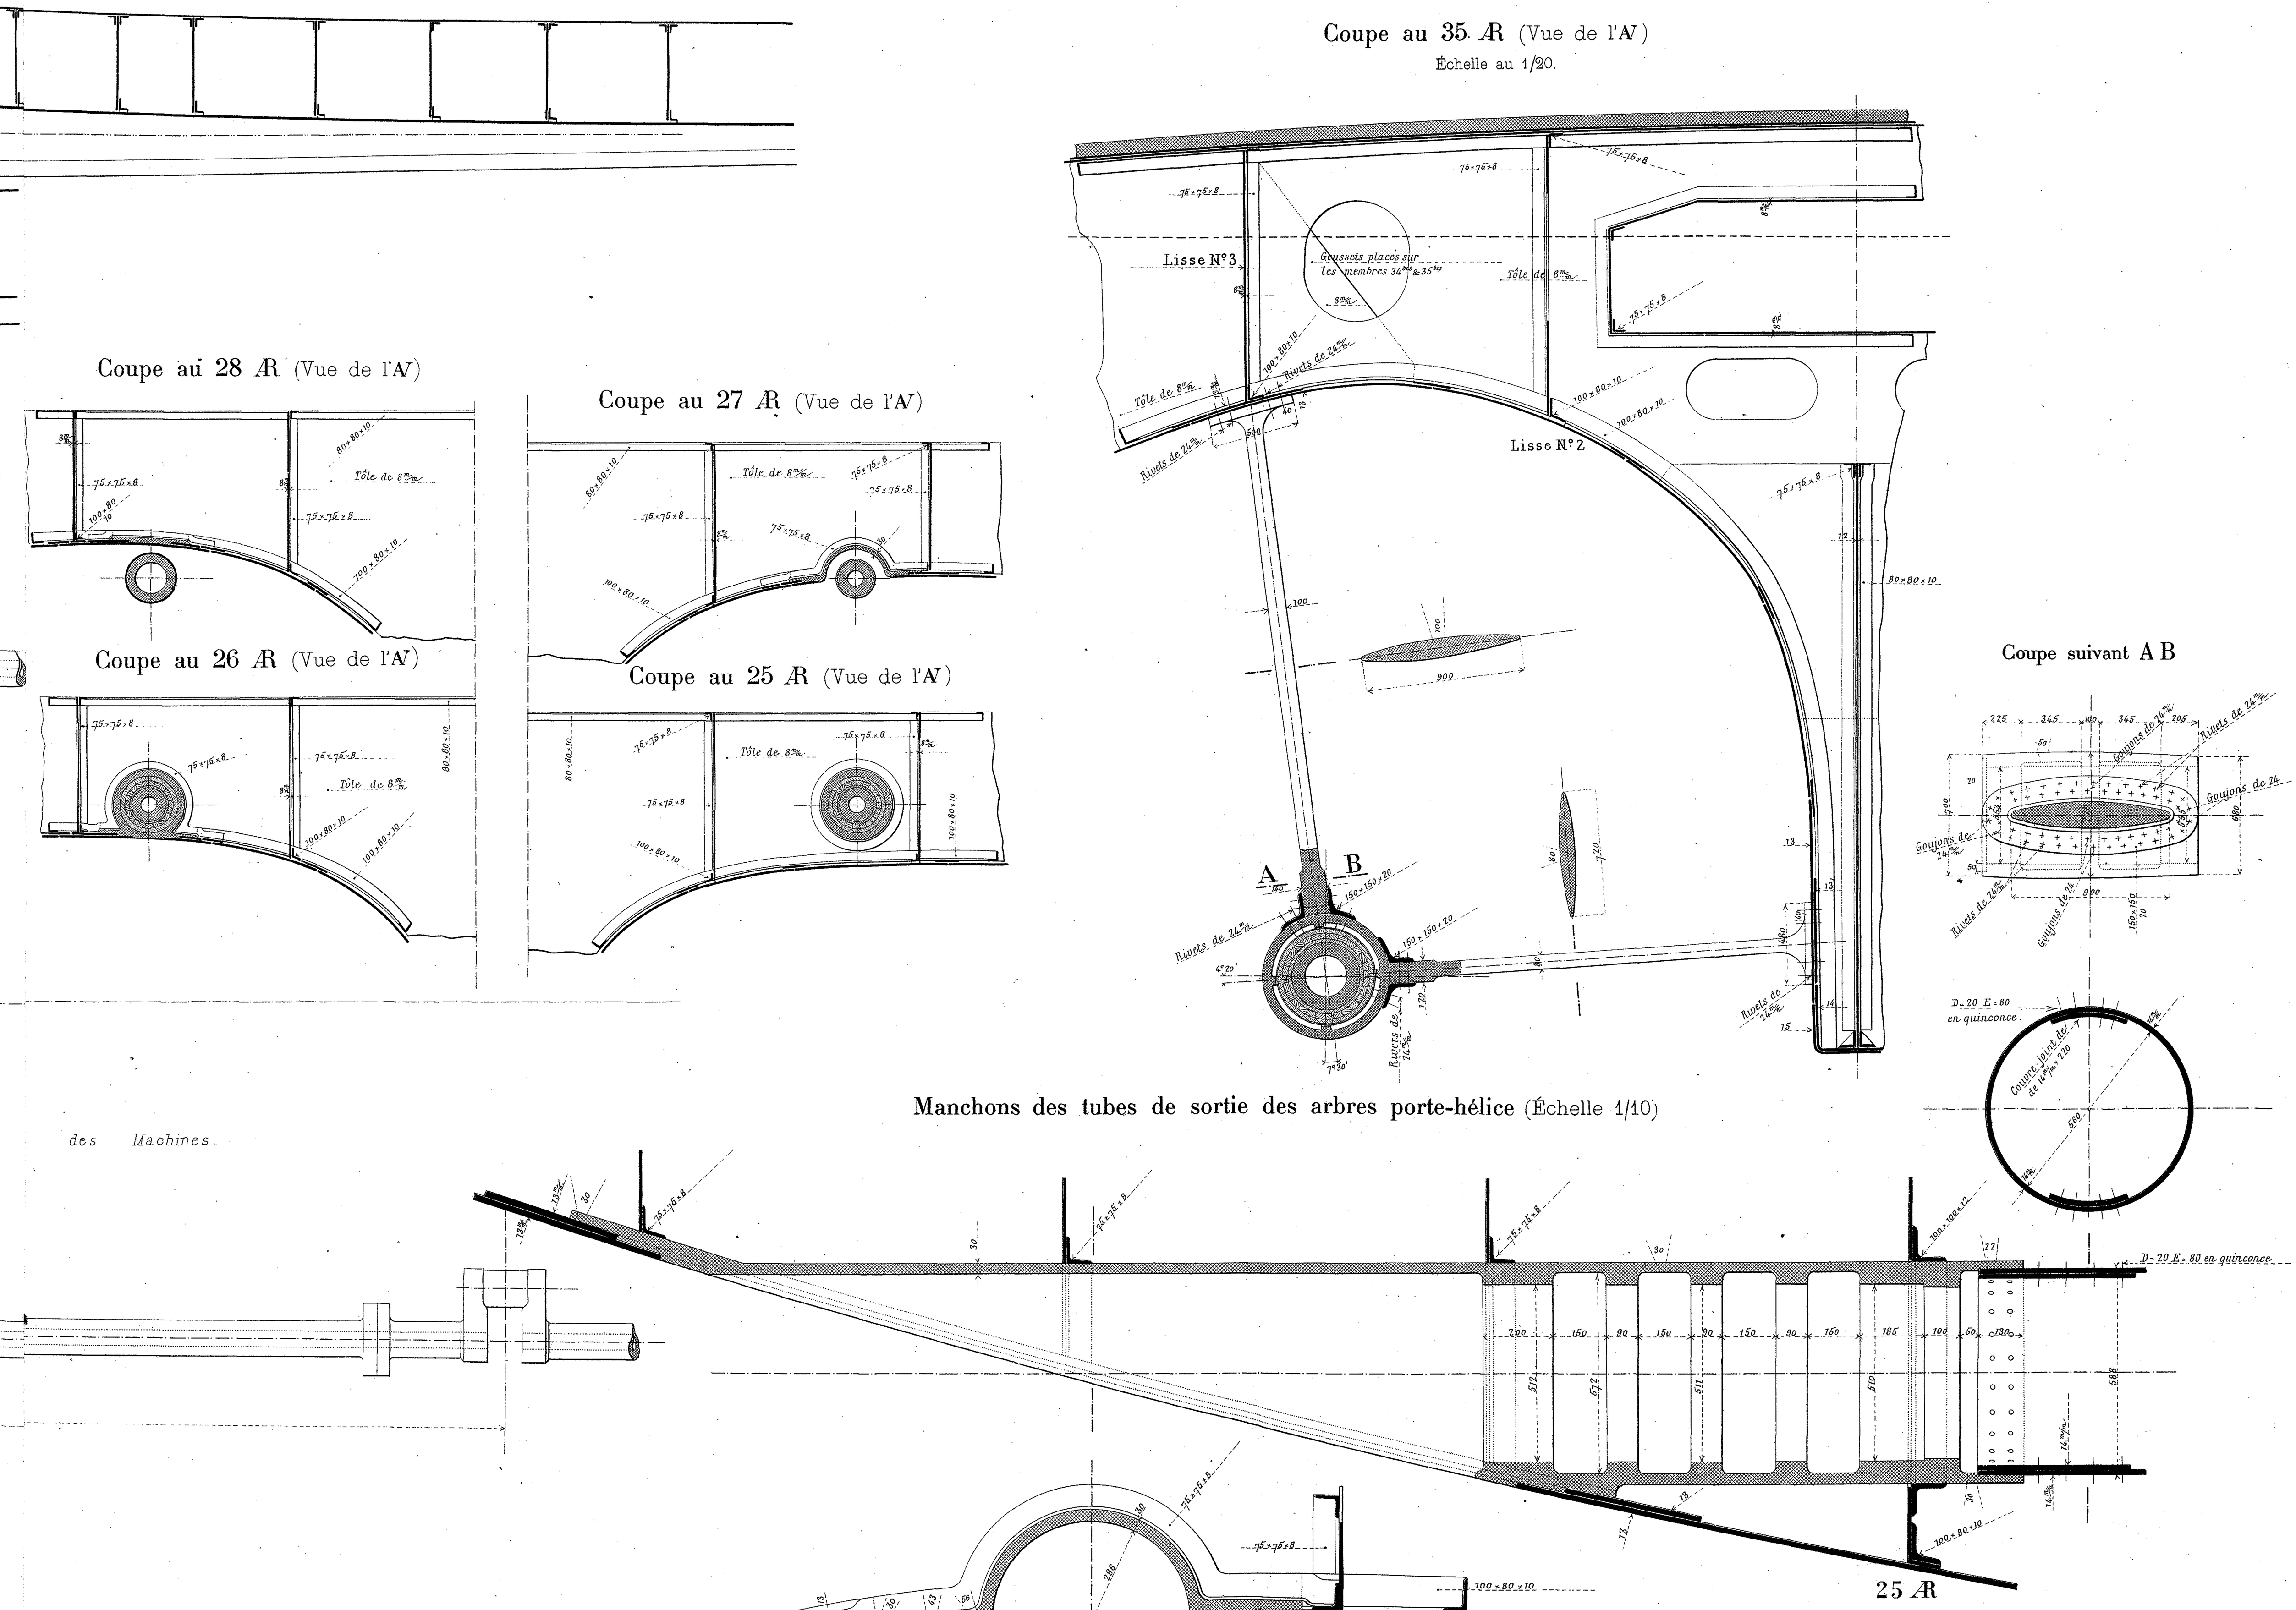

La Seyne, le 28 Octobre 1894.

Le Directeur des Chantiers,

LAGANE.

Vu :

L'Ingénieur Contrôleur,

DUPONT.

Auto-Imp. L. Courtier, 43, rue de Dunkerque, Paris.